

# F453AV


## Schema's van verbinding




## Schema's van verbinding

### SCHEMA 1 INSTALLATIE 2 DRADEN EENGEZINS VOOR F453AV MET:

- TOT 4 INGANGEN (BRON AUDIO/EXTERN PUNT/TELEVISIECAMERA'S)
- BEELDHUISTELEFONIE
- GELUIDSDIFFUSIE
- INBRAAKALARM
- AUTOMATISERING

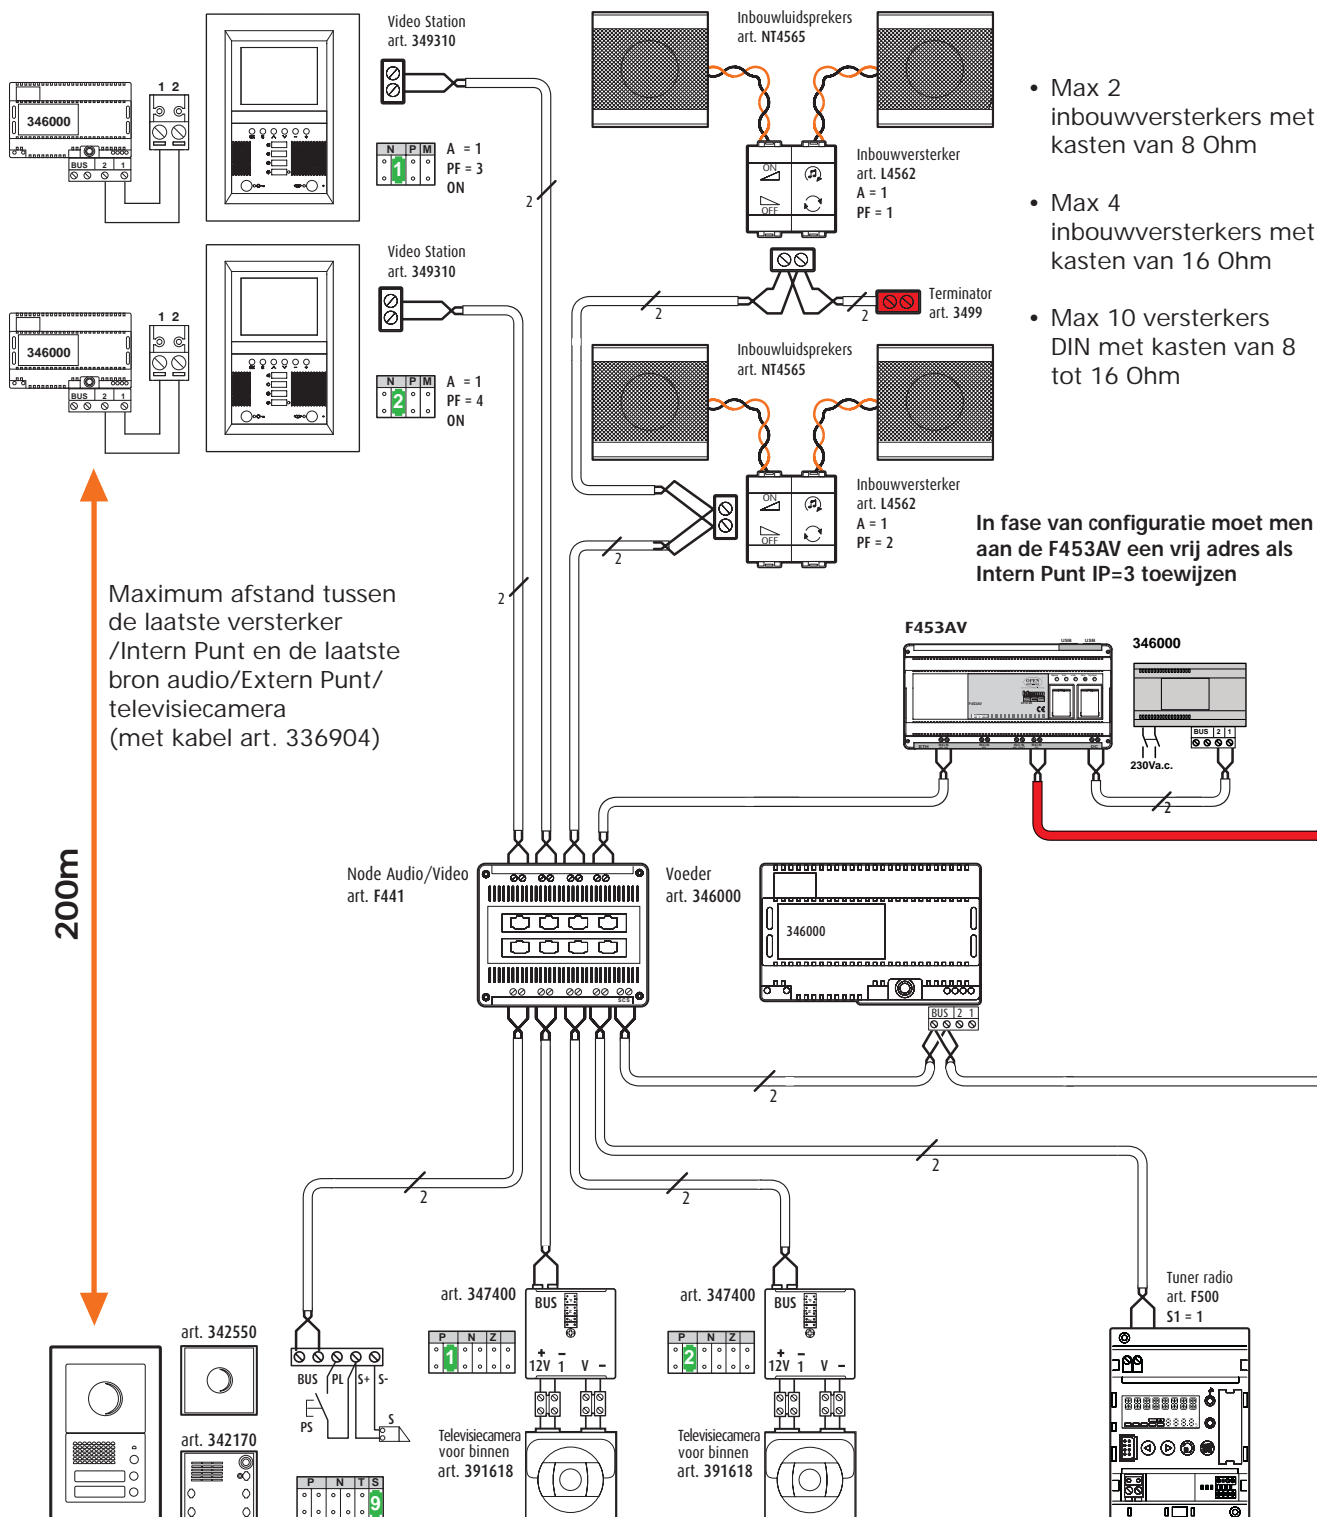


# SCHEMA 1

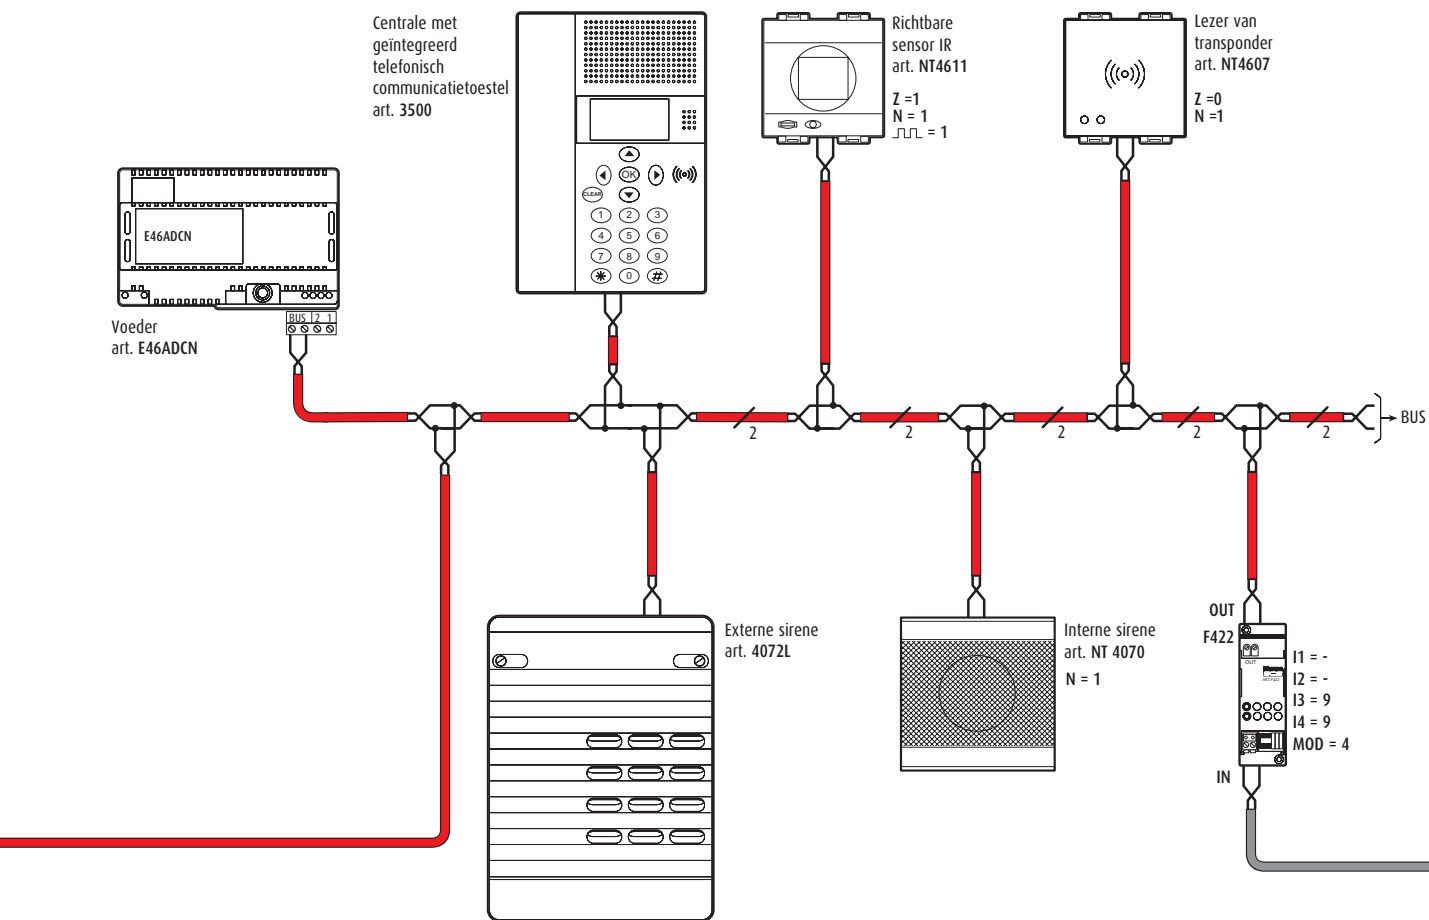


# Schema's van verbinding

## SCHEMA 1

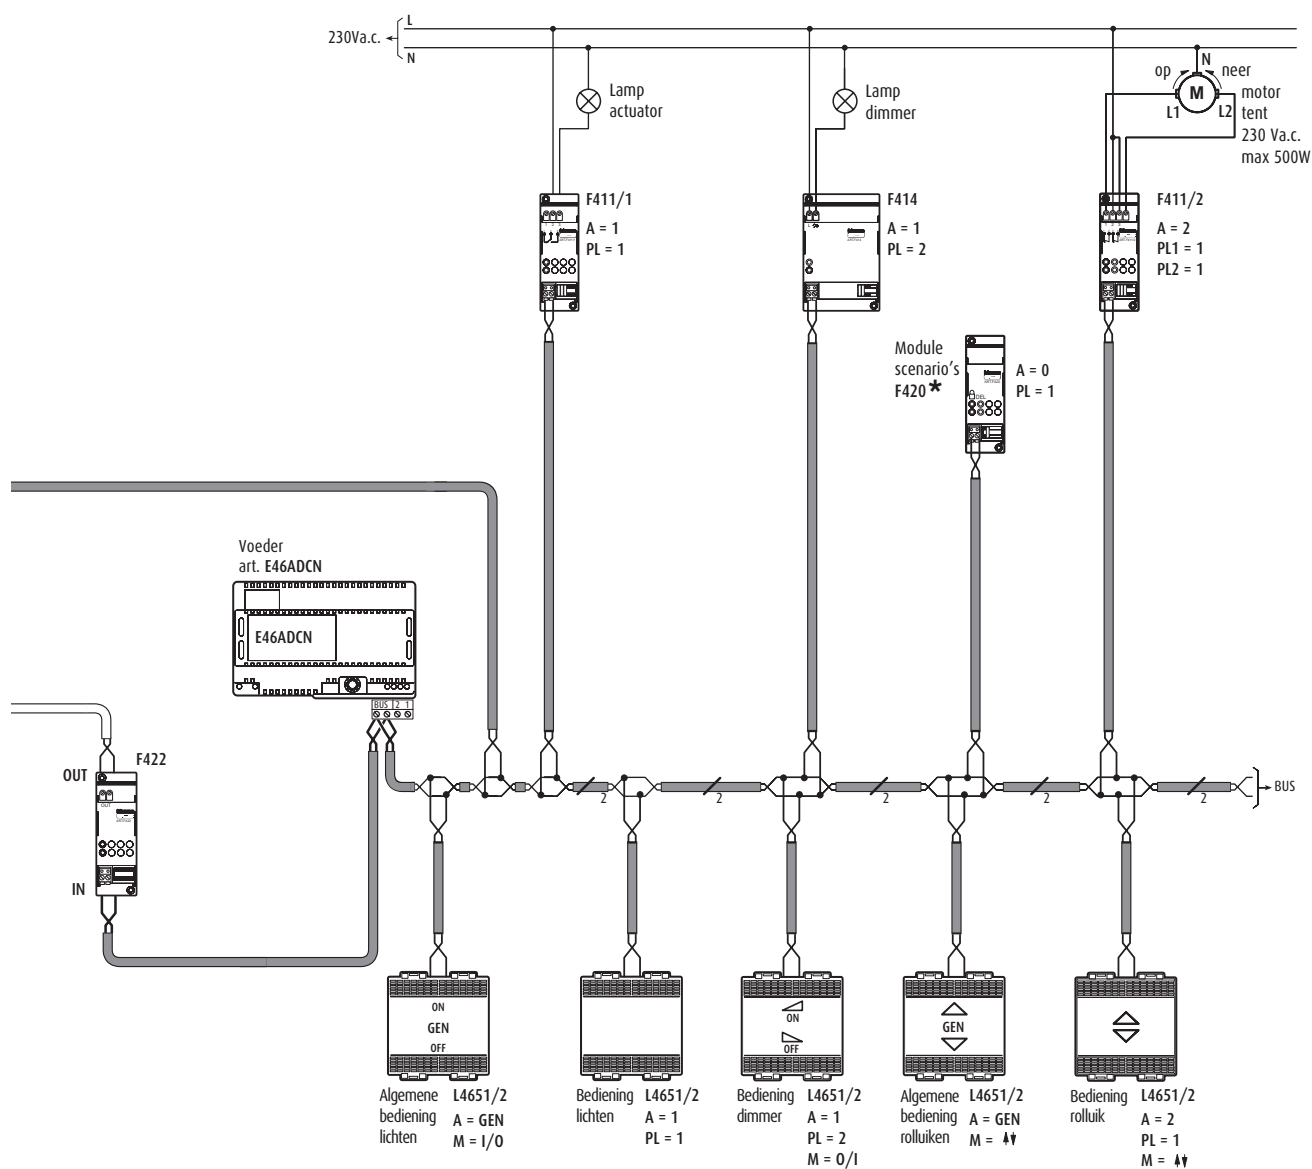






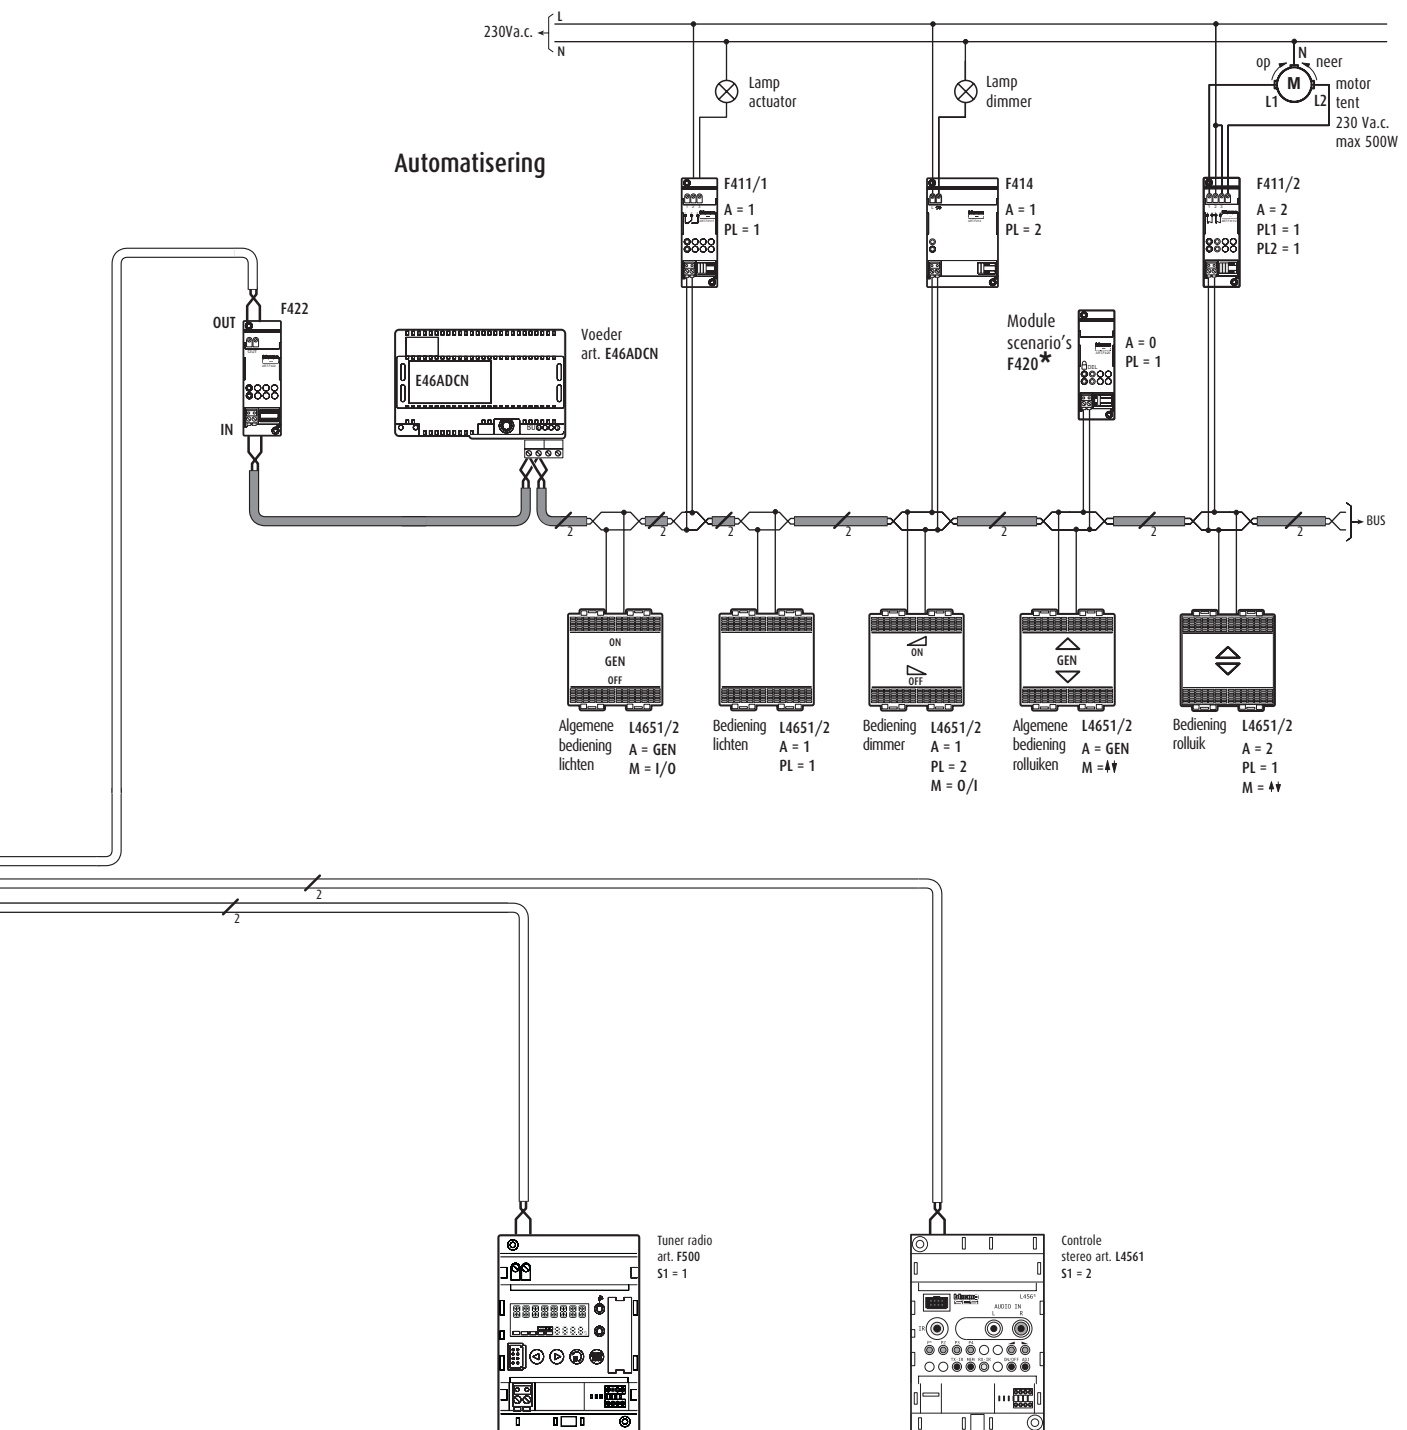


## Schema's van verbinding

### SCHEMA 3 INSTALLATIE 2 DRADEN VOOR MEERDERE GEZINNEN VOOR F453AV MET:


- TOT 6 INGANGEN (BRON AUDIO/EXTERN PUNT/TELEVISIECAMERA'S)
- BEELDHUISTELEFONIE
- GELUIDSDIFFUSIE
- INBRAAKALARM
- AUTOMATISERING

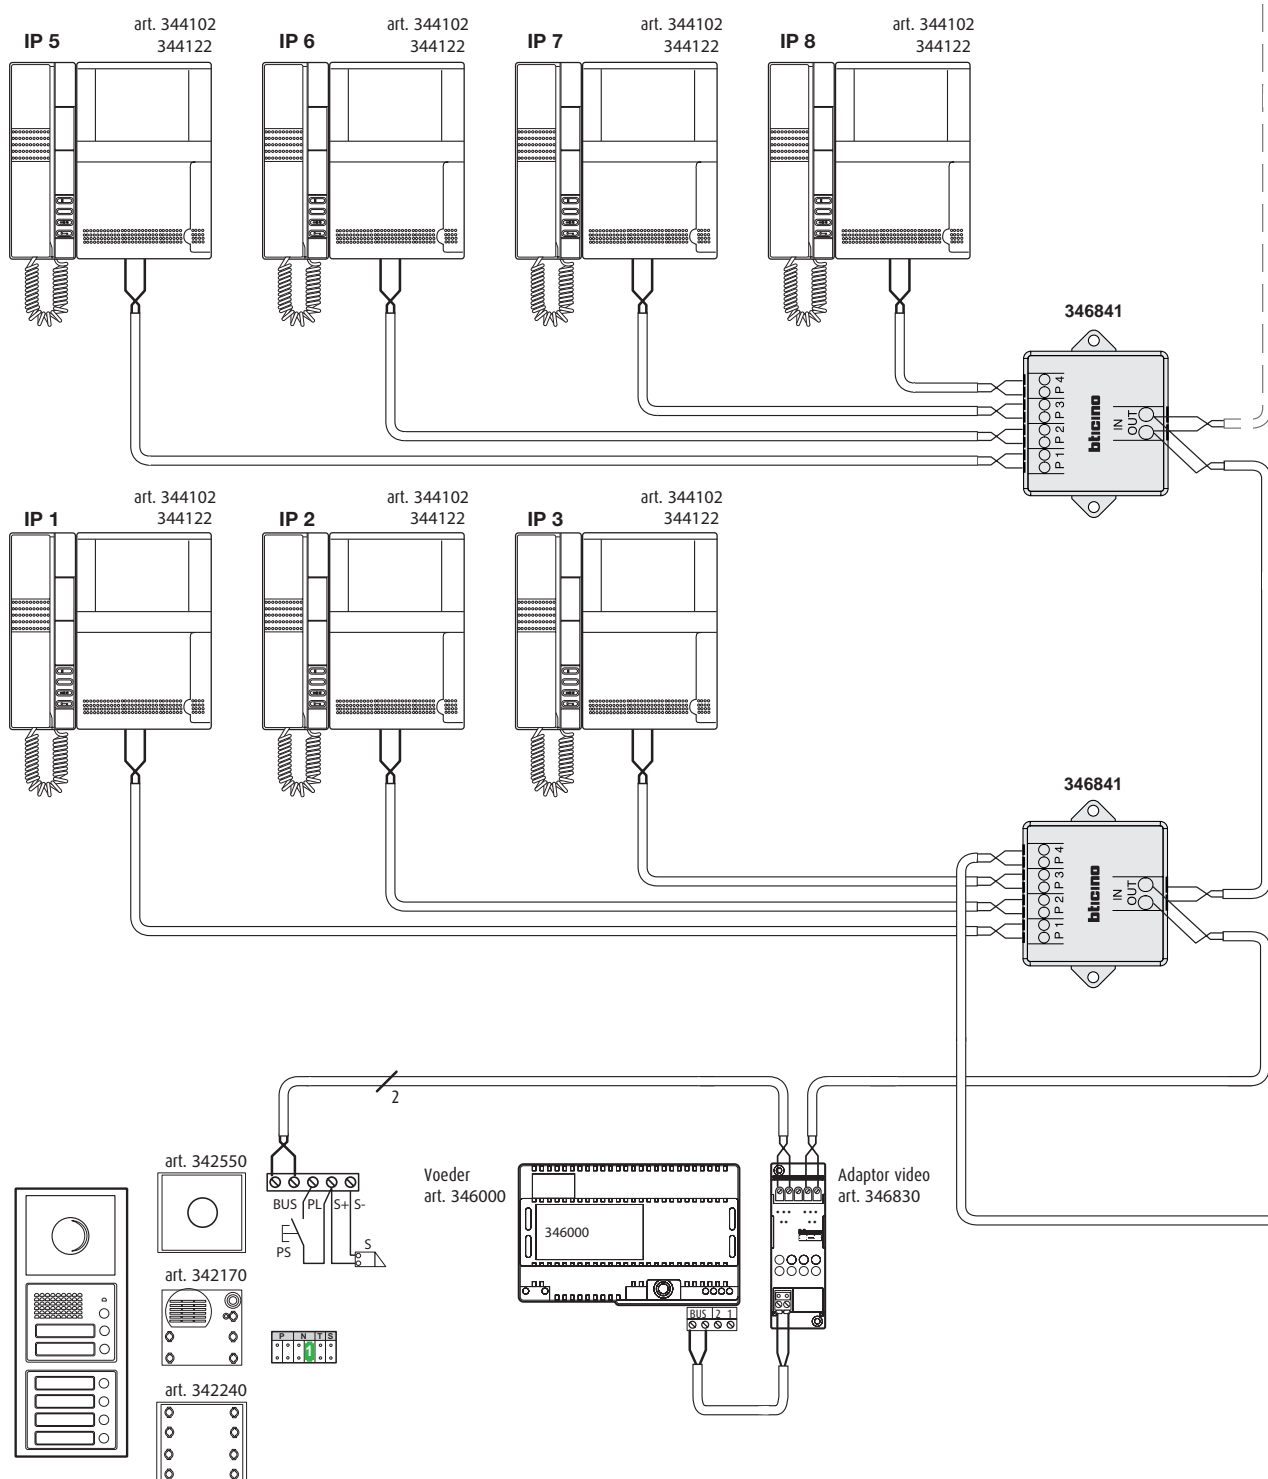



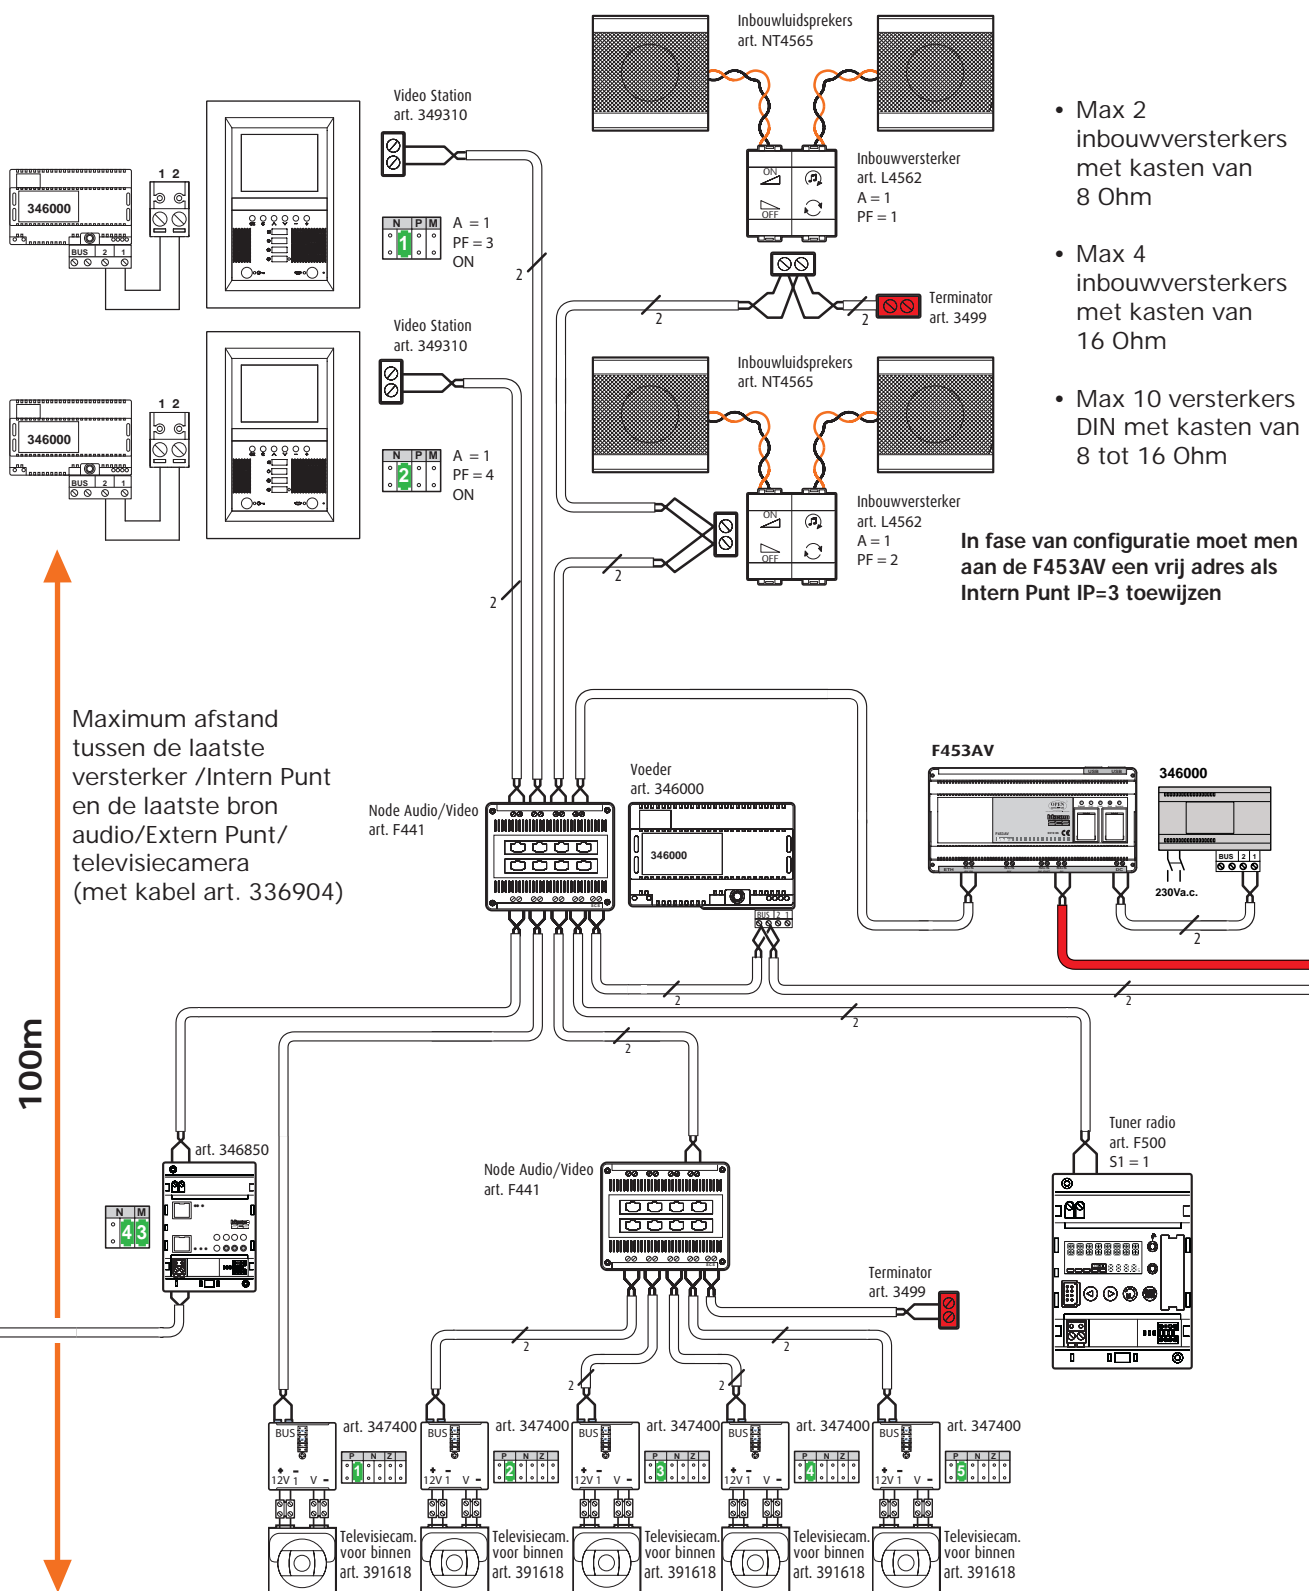




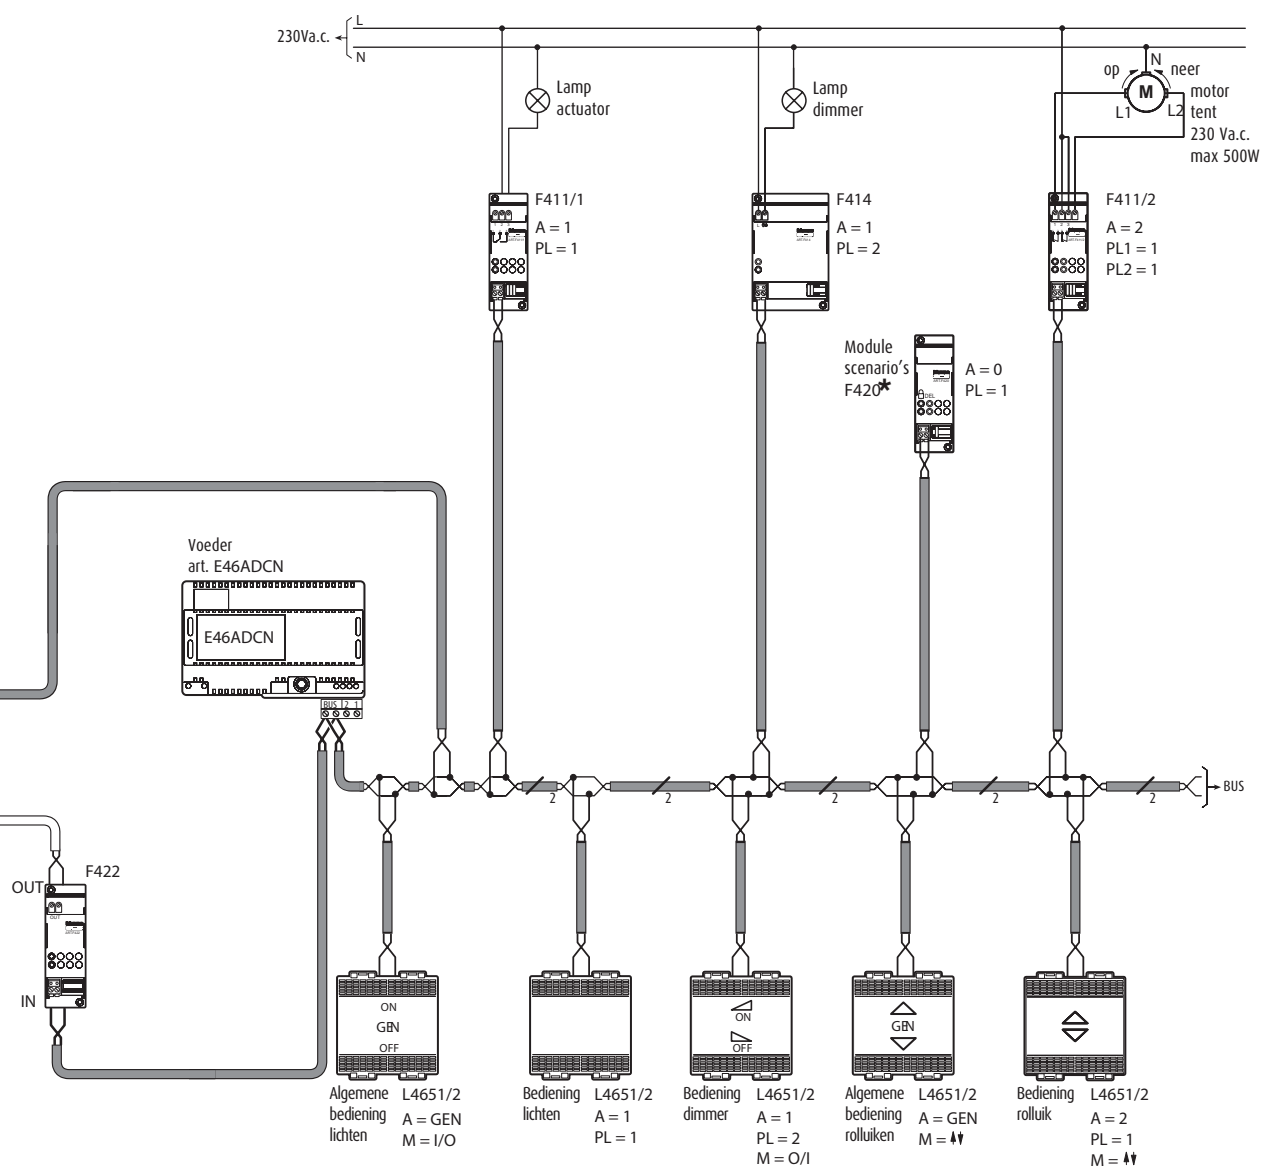


## Schema's van verbinding

### SCHEMA 4 INSTALLATIE 2 DRADEN VOOR MEERDERE GEZINNEN VOOR F453AV MET:

- TOT 9 PRIVÉ-INGANGEN (BRON AUDIO/EXTERN PUNT/TELEVISIECAMERA'S)
- BEELDHUISTELEFONIE
- GELUIDSDIFFUSIE
- AUTOMATISERING

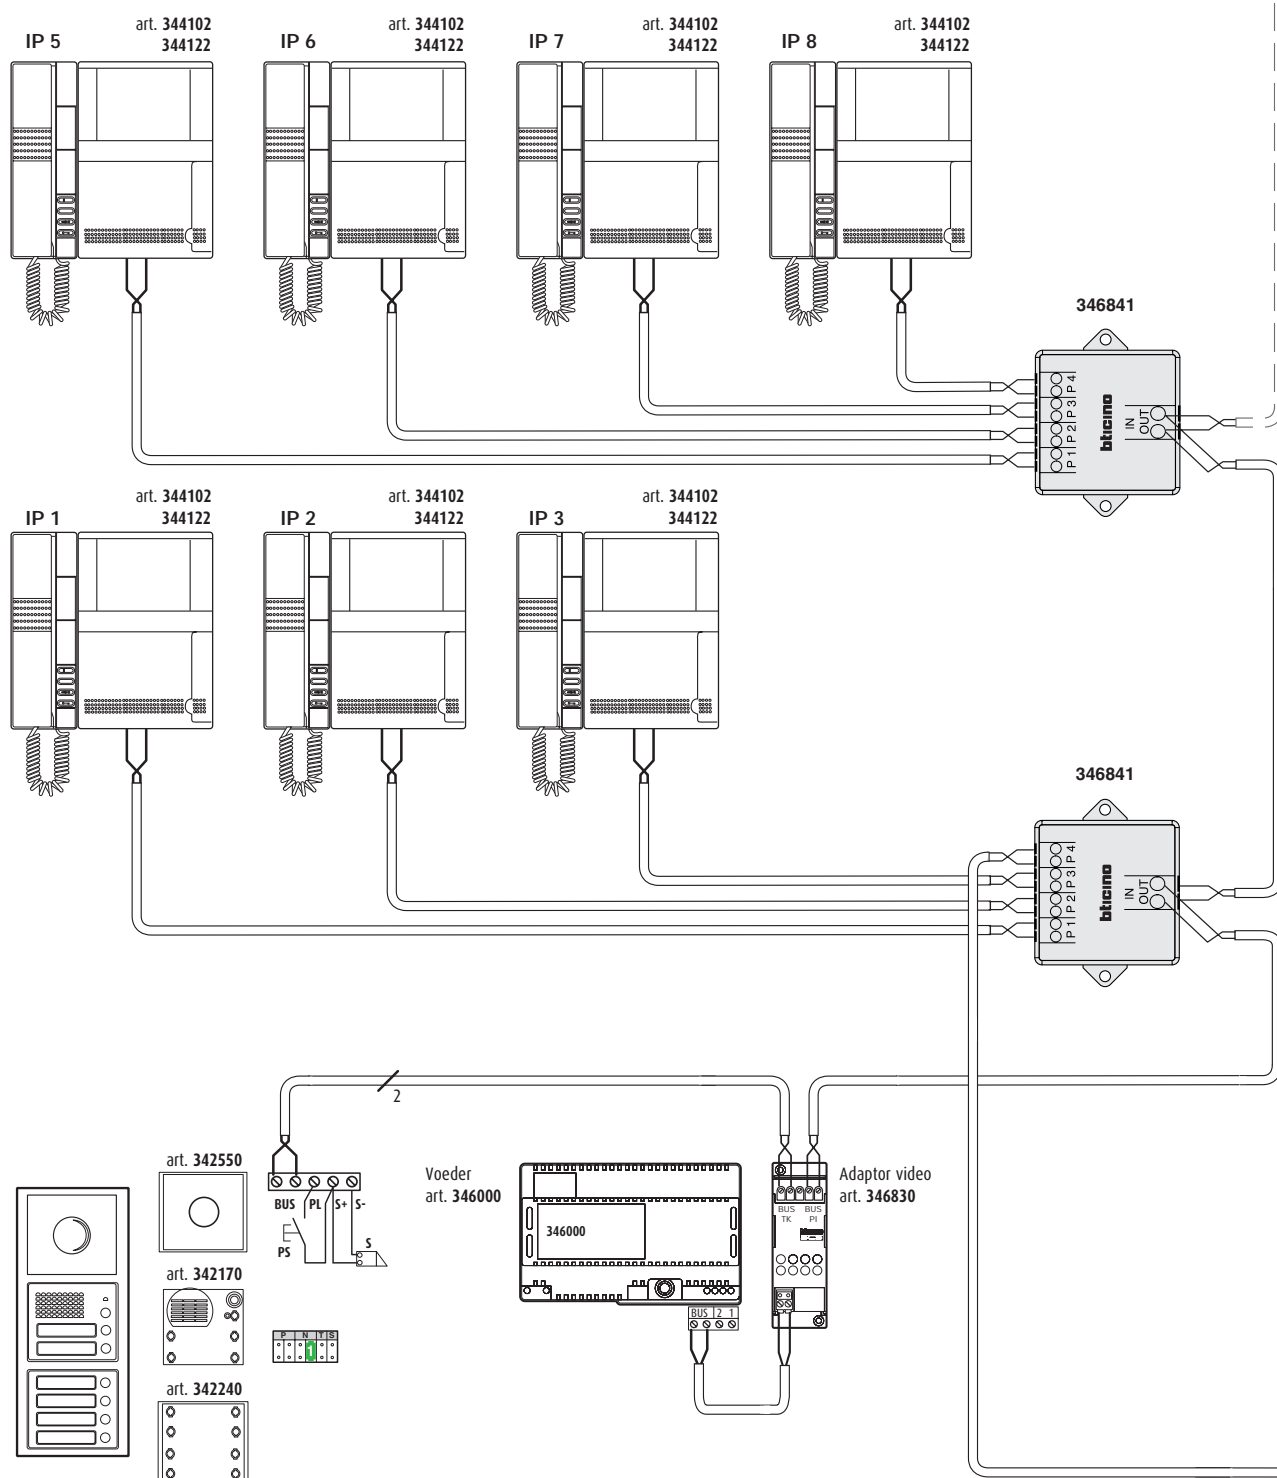


## SCHEMA 4

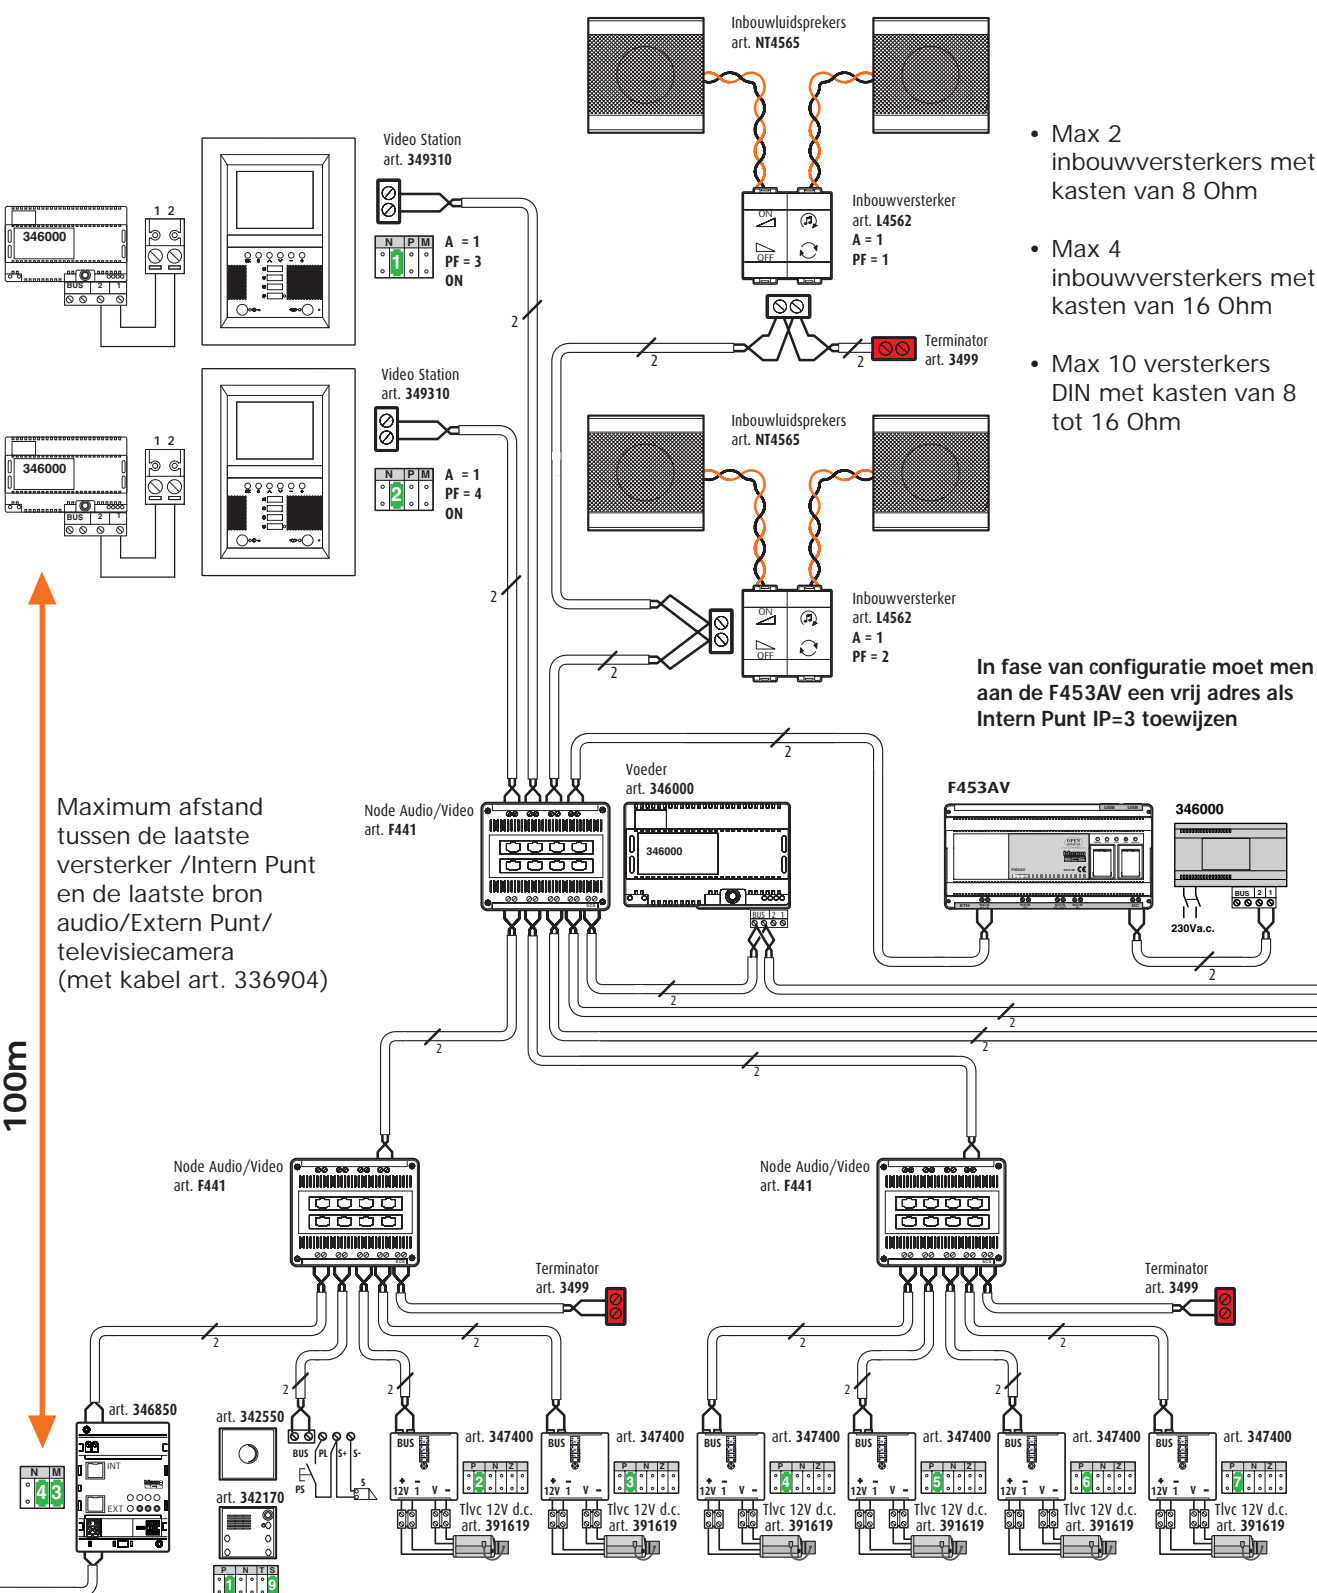

# Schema's van verbinding

## SCHEMA 4

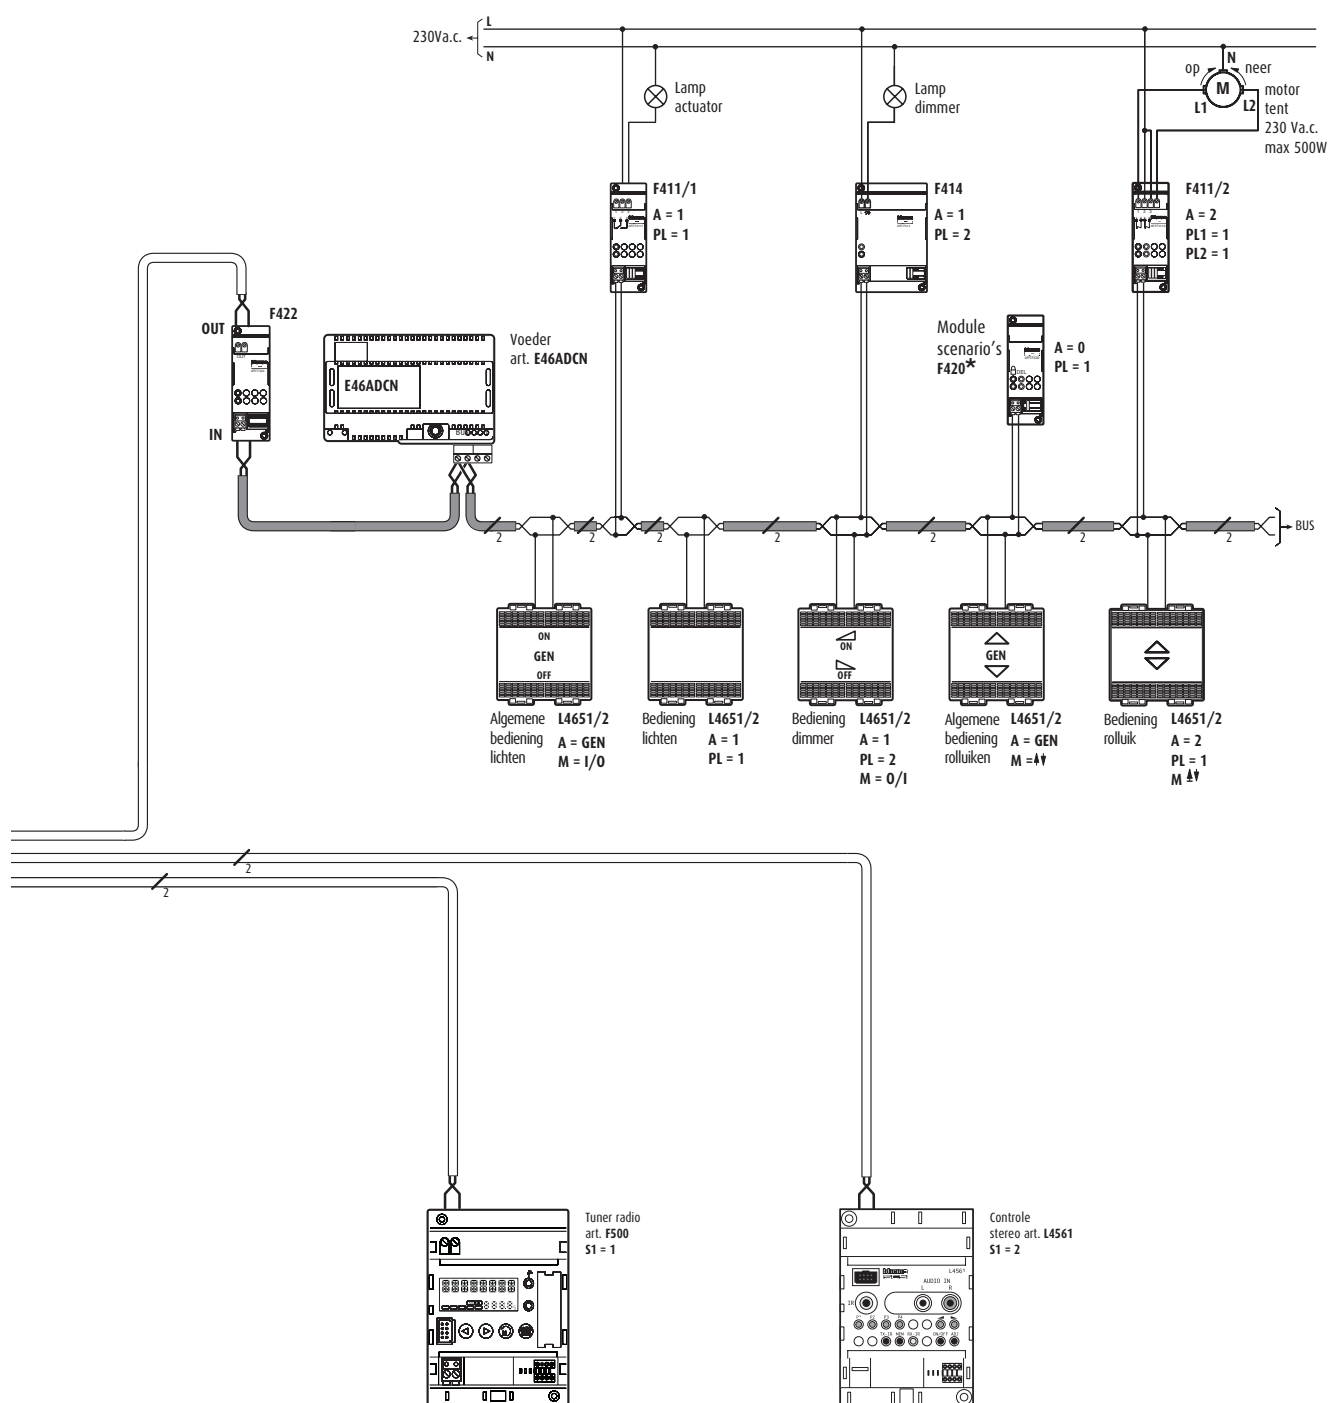



## Schema's van verbinding


### SCHEMA 5 INSTALLATIE EENGEZINS VOOR F453AV MET:

- TOT 90 TELEVISIECAMERA'S (OP DIGITALE STAANDER)
- BEELDHIJSTEFONIE
- INBRAAKALARM
- AUTOMATISERING

Schema ook bruikbaar voor  
vervanging MHSEVER met  
F453AV


**OPGELET**  
Met dit schema alleen  
beeldhijstefons  
Pivot en Swing  
gebruiken

In fase van configuratie moet  
men aan de F453AV een vrij  
adres als Intern Punt IP=3  
toewijzen

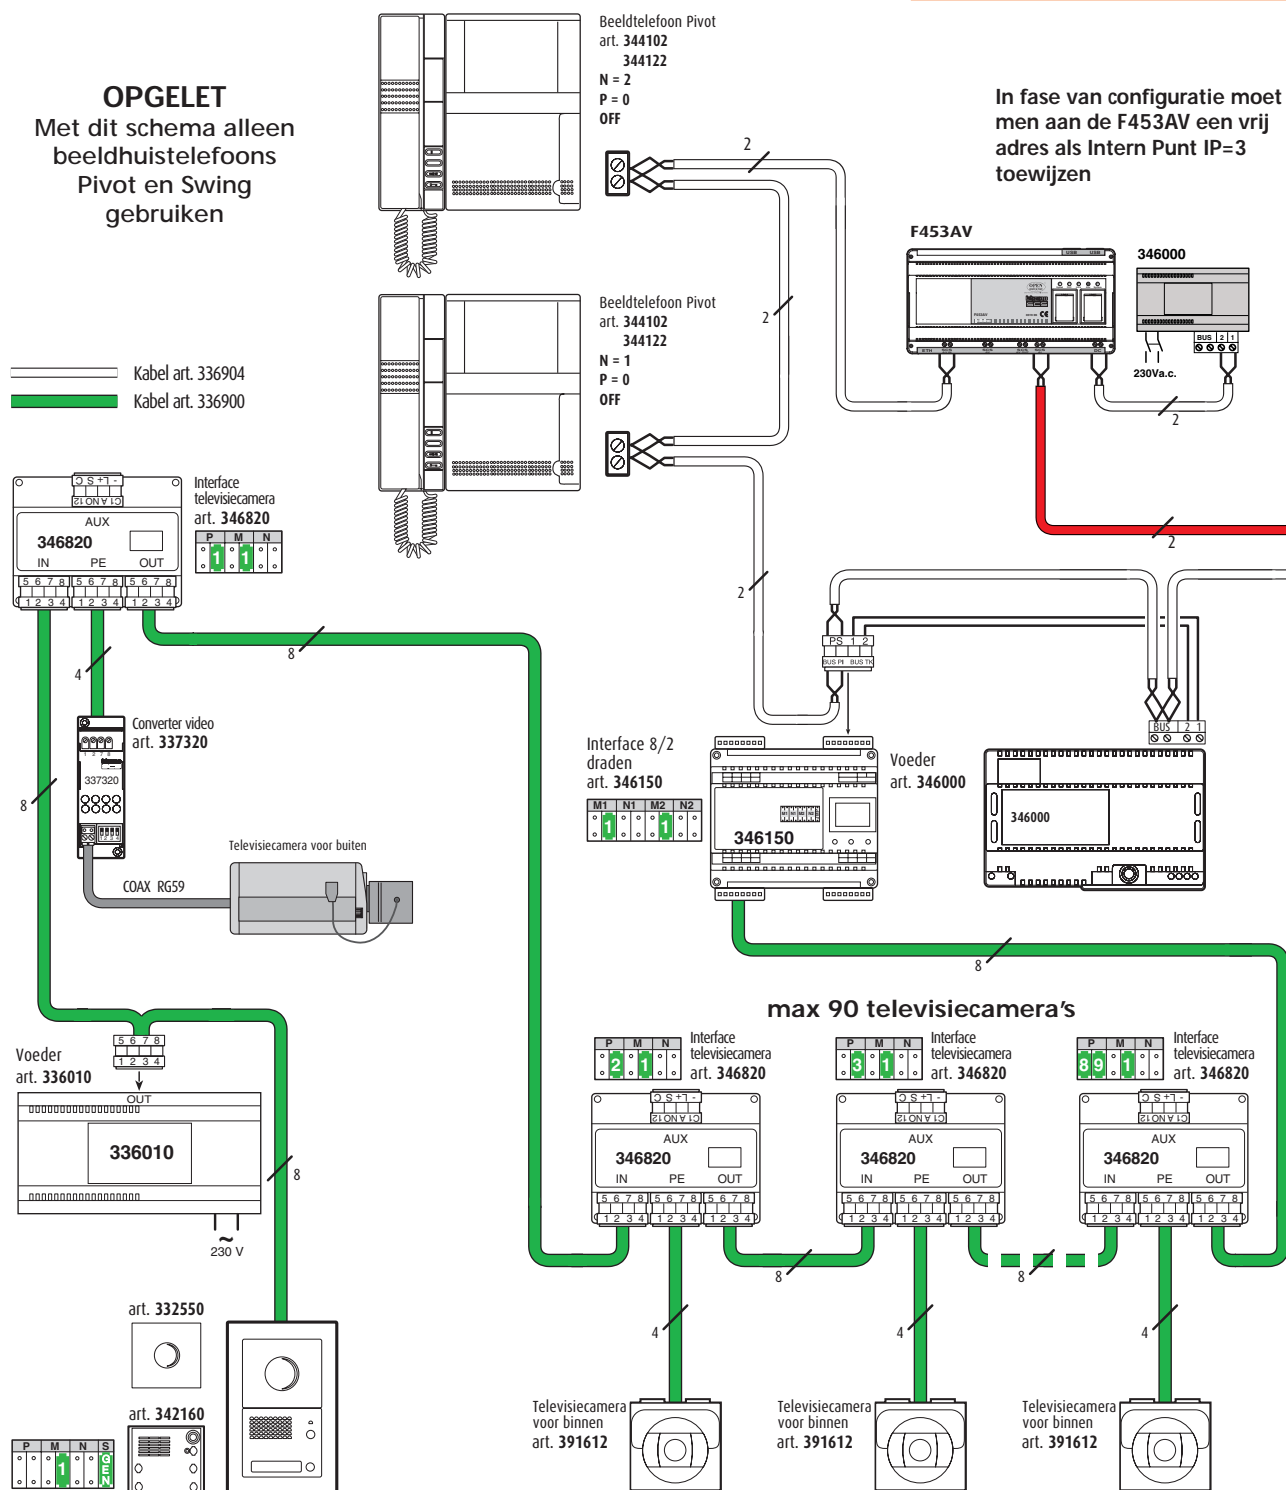



# SCHEMA 5

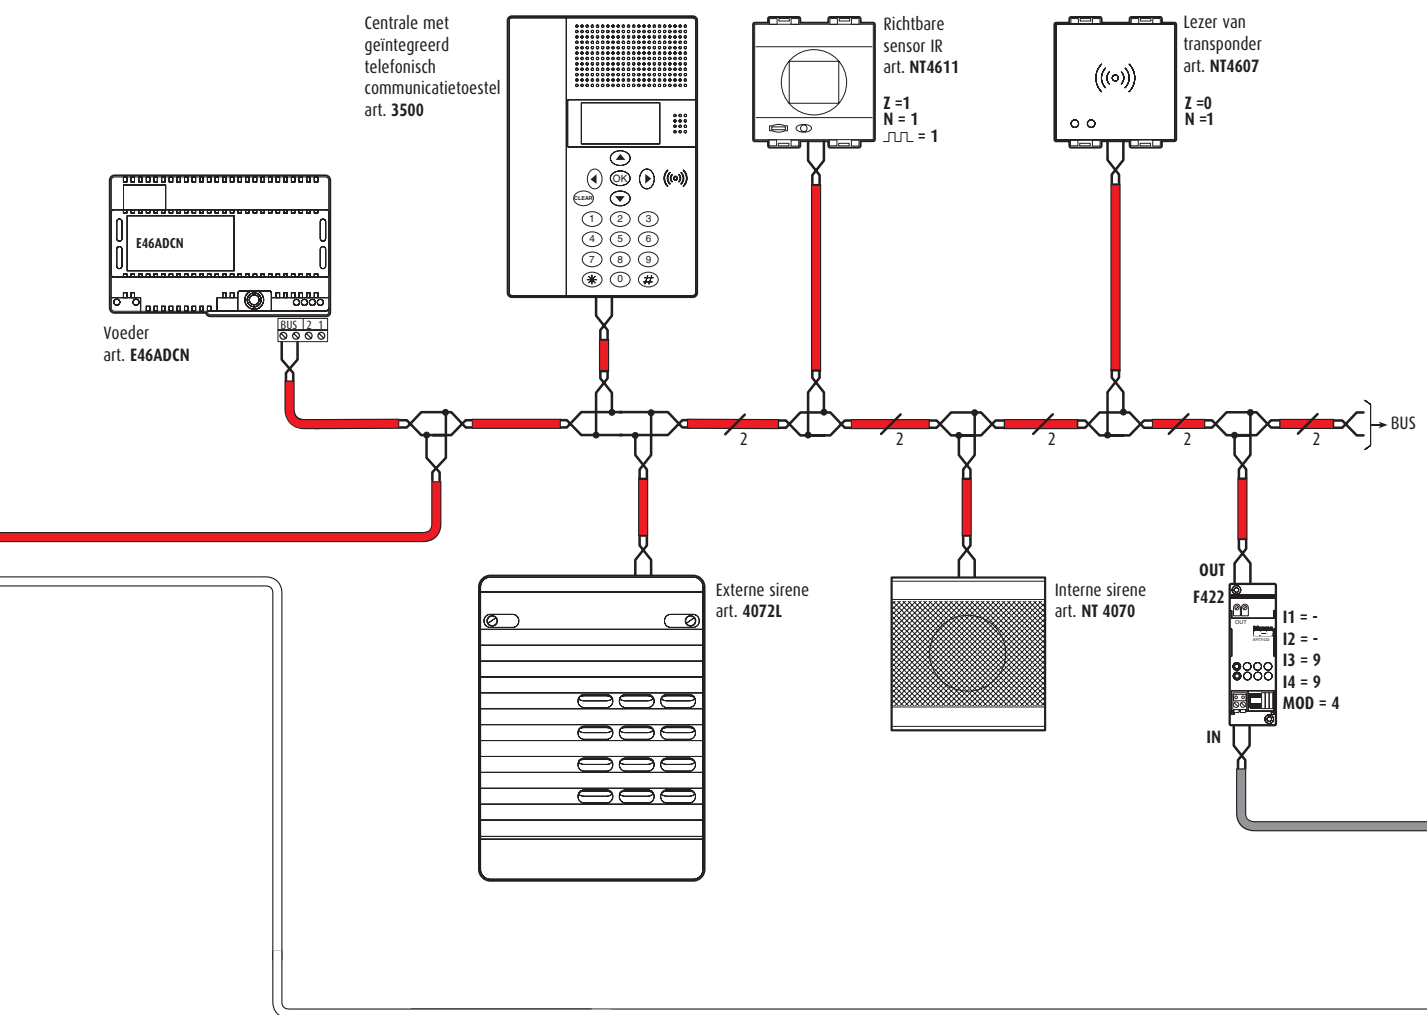

# Schema's van verbinding

## SCHEMA 5

